



Référence : HJ RD125  
N° : T-C-2025-07-026

## ARRETE TEMPORAIRE

portant réglementation de la circulation sur :  
la route départementale 125  
la commune de MARSAC-SUR-DON

### LE PRESIDENT DU CONSEIL DEPARTEMENTAL DE LOIRE-ATLANTIQUE

**VU** le code général des collectivités territoriales et notamment l'article L3221-4 ;

**VU** le code de la route, notamment ses articles L110-1 et suivants, R411-1 et suivants, R413-1 et suivants ;

**VU** le code de la voirie routière et notamment les articles L113-1 et R113-1 ;

**VU** l'instruction interministérielle en vigueur sur la signalisation routière et notamment la 8ème partie, signalisation temporaire ;

**VU** le règlement de voirie en vigueur du Département de Loire-Atlantique ;

**CONSIDERANT** qu'il convient de réglementer temporairement la circulation sur la route départementale 125 afin de procéder à un raccordement électrique.

## ARRÊTE

### ARTICLE 1

La circulation routière sera réglementée sur la route départementale 125 classée RDL2 entre les PR 2 + 26 et 2 + 279\*, sur le territoire de la commune de MARSAC-SUR-DON.

**du mercredi 30 juillet 2025 au jeudi 14 août 2025**

La restriction s'appliquera sur la section courante dans les deux sens de circulation.

Les prescriptions suivantes seront mises en œuvre :

- circulation alternée par panneaux B15-C18
- vitesse limitée à 50 km/h
- interdictions de stationner, dépasser, s'arrêter au droit du chantier

La restriction sera mise en œuvre de jour de 08h00 à 17h30 (16h30 le vendredi).

\* Coordonnées GPS : RD125 de 47.600058,-1.709207 à 47.599984,-1.705929

## **ARTICLE 2**

La fourniture, la pose, la dépose et la maintenance de la signalisation correspondante seront assurées par EL2D, 7 Rue Gustave Eiffel 44980 SAINTE LUCE SUR LOIRE, selon les règles de pose et de maintenance définies par le service aménagement de la Délégation Châteaubriant et conformément à la fiche CF22 - Alternat avec sens prioritaire.

## **ARTICLE 3**

Toute contravention au présent arrêté sera constatée et poursuivie conformément aux lois et règlements en vigueur.

## **ARTICLE 4**

Le présent arrêté sera affiché en mairie de la commune de MARSAC-SUR-DON et placardé aux extrémités du chantier ou des sections réglementées.

## **ARTICLE 5**

Le Directeur général des services du Département de Loire-Atlantique,  
Le Maire de la commune de MARSAC-SUR-DON,  
Le Commandant du groupement de gendarmerie de COB Blain,  
sont chargés, chacun en ce qui le concerne, de l'exécution du présent arrêté.

Fait à NOZAY

Le 03 juillet 2025

Pour le Président du Conseil Départemental,  
L'adjoint au chef de service aménagement




Philippe BELIZAIRE

**Annexe à l'arrêté de circulation T-C-2025-07-026**  
**Plan de situation**

**Situation des travaux**



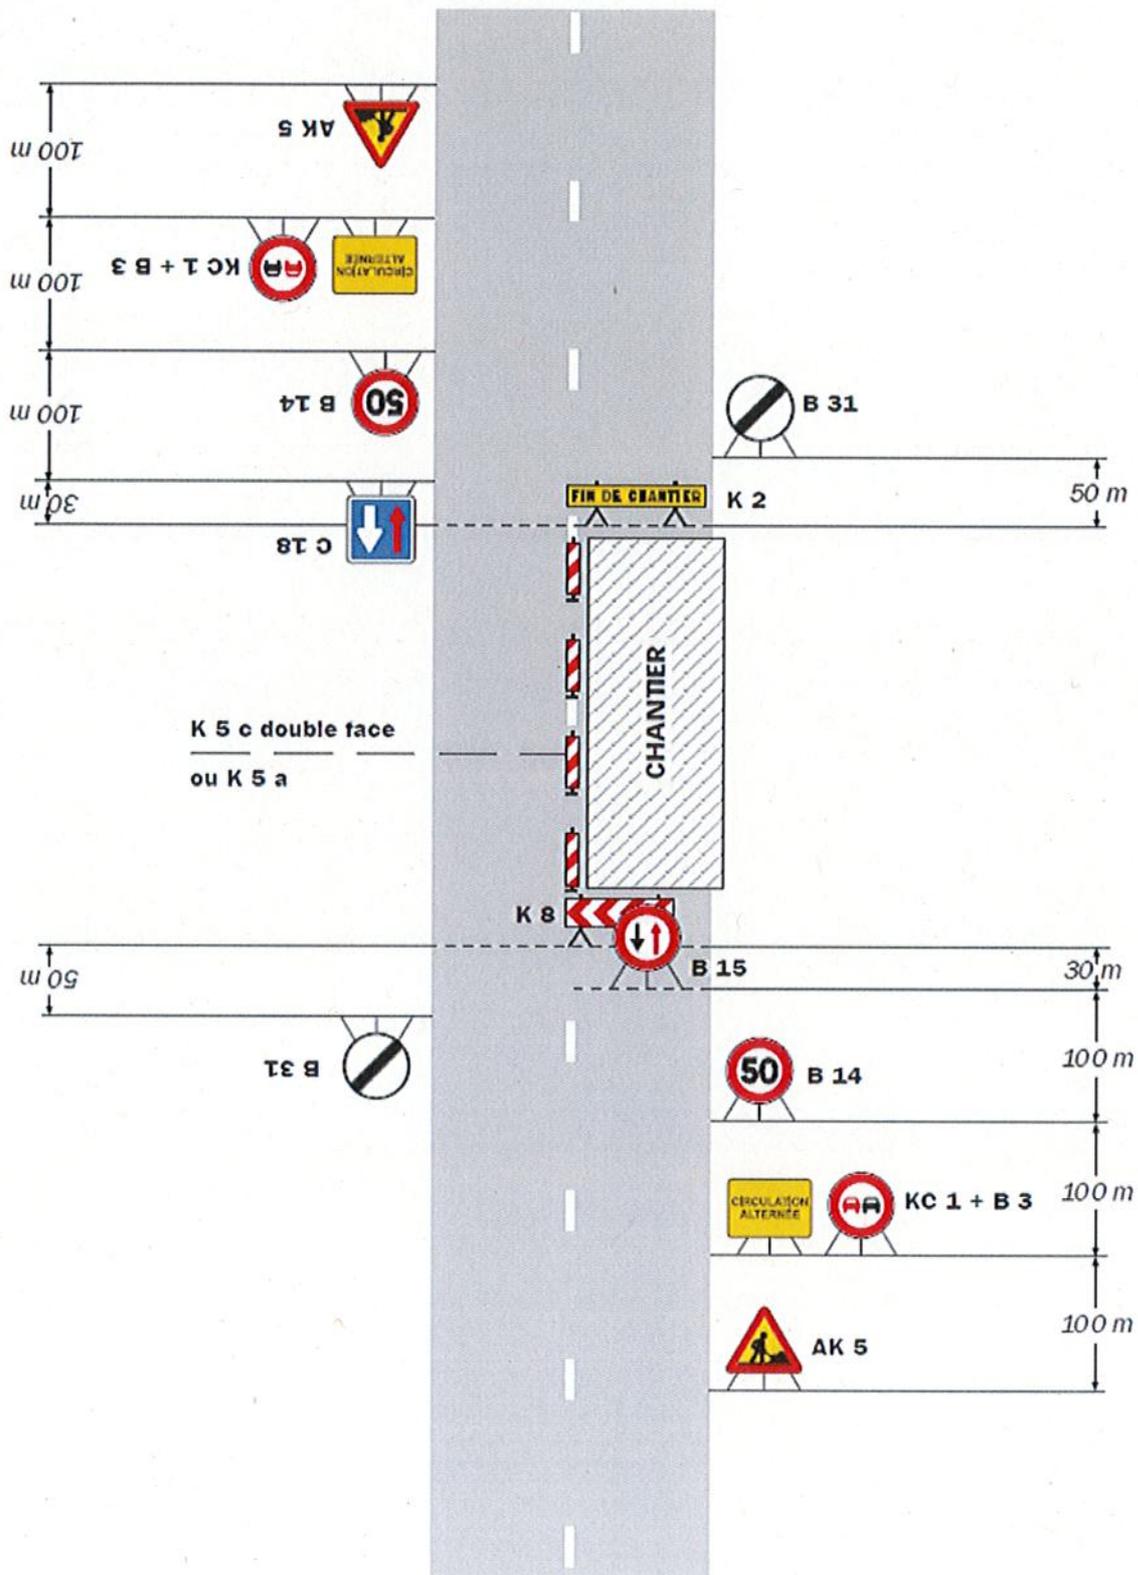

**Remarque(s) :**

- Dispositif à n'utiliser qu'en cas de bonne visibilité réciproque et faible trafic.
- Cf. Signalisation temporaire - Les alternats.

EL 2D

TSA 54050  
26 avenue de l'île Saint Martin

92894 NANTERRE CEDEX 9  
France

Tel: +33251137049 Fax:  
2526057895.252601DAC02.03@captidec.fr

Réf. Protys : 2526057895.252601DAC02

N° affaire : 72584516 - 78914

DELEGATION CHATEAUBRIANT  
Départementale  
44110 CHATEAUBRIANT  
France

Courriel: Demandesdavis.DI-DA-BlainChateaubriant@lo

Tel:

Fax:

Objet: Demande d'Arrêté de police de circulation (Cerfa n°14024\*01)

Madame, Monsieur,

Dans le cadre de nos prochains travaux, veuillez trouver jointe à ce courrier une Demande d'Arrêté de police de circulation.

Nous restons à votre disposition pour toute information complémentaire et vous remercions par avance de l'attention que vous voudrez bien porter à notre demande.

Important : Merci de notifier dans votre retour la référence Protys.

Nous vous prions d'agréer, Madame, Monsieur, l'expression de nos salutations distinguées.

Fait à : NANTERRE CEDEX 9

Le : 25/06/2025

Signataire : FOUGERAY Carole

(Accompagnement\_V5.10\_1.02)



Liberté • Égalité • Fraternité  
RÉPUBLIQUE FRANÇAISE

Ministère chargé  
des transports

## Demande d'arrêt de police de circulation

Code de la route L411-1 à L411-7  
Code général des collectivités territoriales L2213-1 à L2213-6.1



N° 14024\*01

### Gestionnaires des réseaux routiers

**Le demandeur** Particulier  Service public  Maître d'oeuvre ou conducteur d'opération  Entreprise

Dénomination : Exteria - EI2D

Adresse : Carole Fougeray 2 Quater rue du Nouveau Bele

Code postal : 44470 Localité : CARQUEFOU Pays : France

Nom contact : FOUGERAY Prénom contact : Carole

Téléphone : 0251137289 Indicatif pays : +33

Fax : \_\_\_\_\_ Indicatif pays : \_\_\_\_\_

Courriel : 2526057895.252601DAC02.03@captidec.fr

Si le bénéficiaire est différent du demandeur

Dénomination : Enedis

Adresse : 13 Allée des Tanneurs

Code postal : 44200 Localité : NANTES Pays : France

Nom contact : BOURIGAULT Prénom contact : Angélique

Téléphone : 0607786953 Indicatif pays : +33

Fax : \_\_\_\_\_ Indicatif pays : \_\_\_\_\_

Courriel : angelique.bourigault@enedis.fr

### Localisation du site concerné par la demande

Voie concernée : Autoroute n° \_\_\_\_\_ Route nationale n° \_\_\_\_\_ Route départementale n° \_\_\_\_\_ Voie communale n° \_\_\_\_\_  
Hors agglomération  En agglomération

Point de Repère (PR) routier d'origine d'application : \_\_\_\_\_ Point de Repère (PR) routier de fin d'application : \_\_\_\_\_

Adresse Numéro : 37 Nom de la voie : LE PLESSIS

Code postal : 44170 Localité : MARSAC SUR DON

### Nature et date des travaux

Permission de voirie antérieure : Oui  Non  Si oui indiquer la référence : \_\_\_\_\_

Description des travaux : RACCORDEMENT ELECTRIQUE EN SOUTERRAIN

Date prévue de début des travaux : 30/07/2025 Durée des travaux (en jours calendaires) : 30

### Réglementation souhaitée

Durée de la réglementation (en jours calendaires) 30 Date de début de réglementation 30/07/2025

Restriction sur section courante  Restriction sur bretelles

Sens de circulation concerné : Deux sens de circulation  Sens des Points de Repères (PR) croissants

Sens des Points de Repères (PR) décroissants  Fermeture à la circulation

Basculement de circulation sur chaussée opposée

Circulation alternée : Par feux tricolores  Manuellement

Restriction de chaussée :

Neutralisation de la bande d'arrêt d'urgence (BAU)  Empiètement sur chaussée  Largeur de voie maintenue 3.0

Suppression de voie  Nombre de voie(s) supprimée(s) 1

(DAC P1\_V5\_v1.02)

## Interdiction de :

**Circuler**  
véhicules légers   
poids lourds

**Stationner**  
véhicules légers   
poids lourds

**Dépasser**  
véhicules légers   
poids lourds

Vitesse limitée à : 30 km/h

Itinéraire de déviation (à préciser par sens) :

---



---



---

Autres prescriptions :

---



---



---

**La pose, le maintien ou le retrait de la signalisation spécifique au chantier sont effectués par :**Le demandeur  Une entreprise Dénomination : Exteria - EI2DAdresse : Carole Fougeray 2 Quater rue du Nouveau BeleCode postal : 44470 Localité : CARQUEFOU Pays : FranceNom contact : FOUGERAY Prénom contact : CaroleTéléphone : 0251137289 Indicateur pays : +33

Fax : \_\_\_\_\_ Indicateur pays : \_\_\_\_\_

Courriel : carole.fougeray@exteria.fr**Pièces jointes à la demande**

Afin de faciliter la compréhension et l'instruction du dossier, la demande d'arrêté est accompagnée d'un dossier comprenant :


Une notice détaillée avec notamment l'évaluation de la gêne occasionnée aux usagers Plan de situation 1/10 ou 1/20 000<sup>ème</sup>  Plan des travaux 1/200 ou 1/500<sup>ème</sup>  Schéma de signalisation Itinéraire de déviation 1/2 000 ou 1/5 000<sup>ème</sup> J'atteste de l'exactitude des informations fournies Numéro d'affaire : 72584516 - 78914Fait à : NANTERRE CEDEX 9Le : 25/06/2025Nom : FOUGERAYPrénom : Carole

Qualité : \_\_\_\_\_

(DAC\_P2\_V5\_v1.02)

# Plan détaillé

Numéro de consultation de la déclaration liée : 2025062501166P

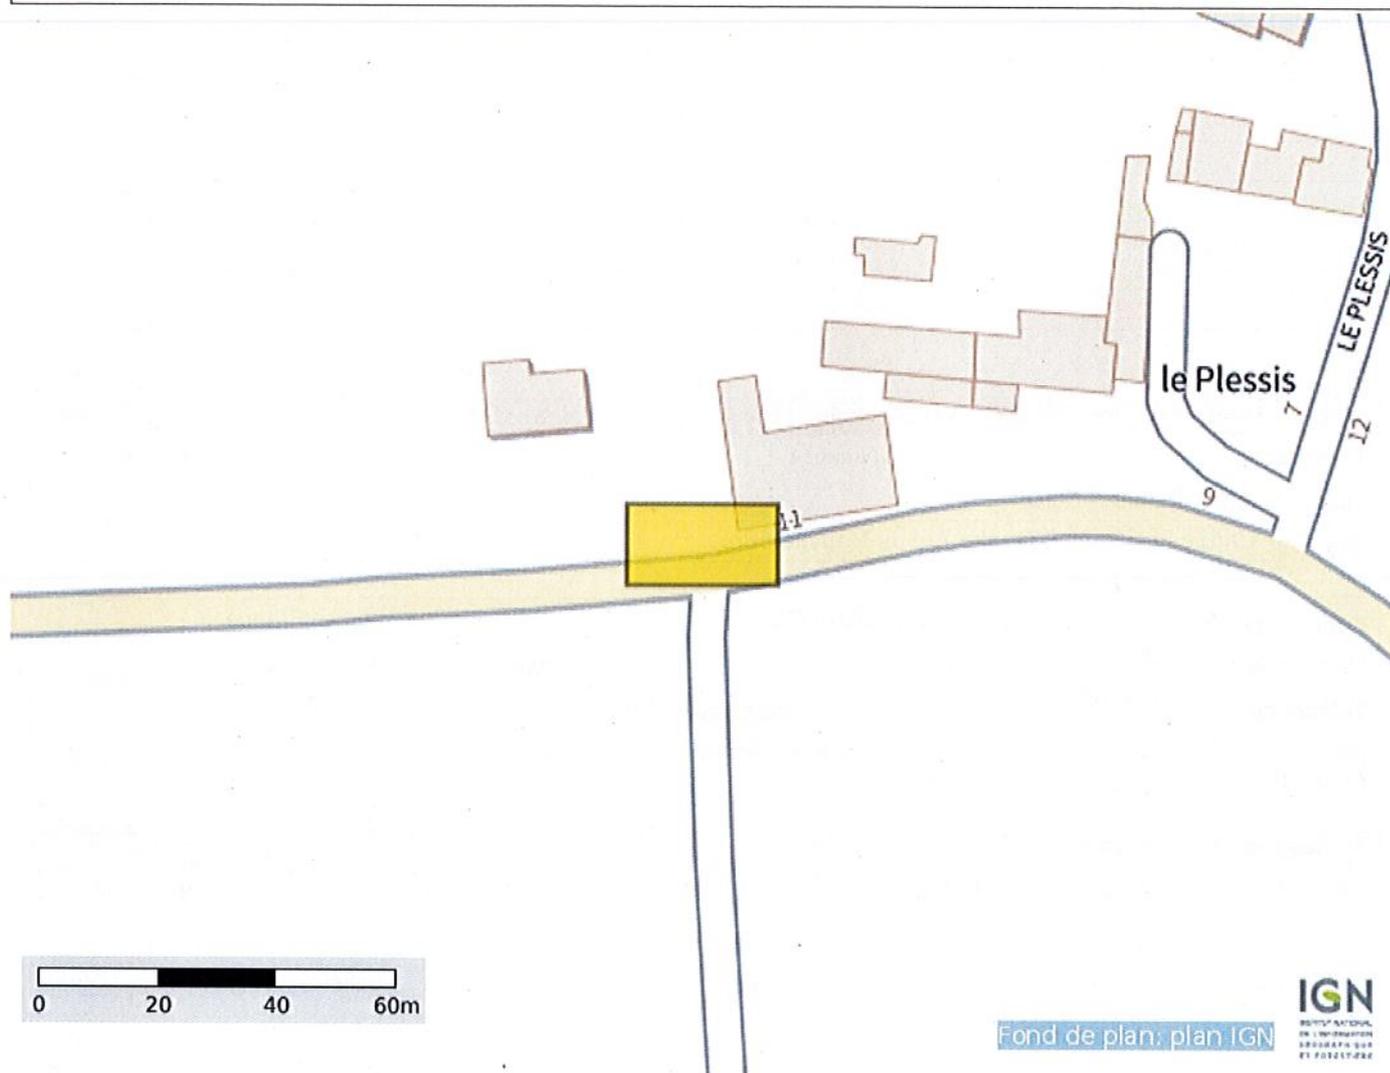

Coordonnées (Lambert 93) du centre de la commune saisie :

346473.26931386767

6732744.0885678

Coordonnées (GPS) des sommets des polygones :

-1,70774851925671 47,60010940247287  
-1,70740921981633 47,60010940247287  
-1,70740921981633 47,60022786669725  
-1,70774851925671 47,60022786669725  
-1,70774851925671 47,60010940247287

(PlanDetail\_Protys\_v1.01)

**SOLUTION TECHNIQUE DE VOTRE RACCORDEMENT**

Nom du client :	COURCOUL	N° d'affaire :	72584516
Adresse chantier :	87 LE PLESSIS	Commune :	MARSAC-SUR-DON

Nom et fonction de la personne au rdv : Client Date d'emménagement :

**TRAVAUX :** S03 2bis Branchement souterrain Type2 sur coffret avec pose de grille

	Type de voie (liaison réseau) :	Communale
<b>A charge du client :</b>	• Liaison privative depuis l'emplacement du comptage situé à l'extérieur en limite de propriété, tranchée pose fourreau et câbles (coffret-tableau électrique)	A réaliser
	1 • Présence de l'électricien le jour de l'intervention pour reprise de l'installation après disjoncteur	A réaliser
	• Choix du fournisseur d'énergie pour la mise en service	A réaliser
	• Prévoir l'attestation de conformité de l'installation intérieure (Consuel)	A réaliser

<b>A charge d'Enedis :</b>	A • Remplacement de la grille existante par une grille neuve dans le coffret S20
	B • Raccordement de la liaison réseau sur la nouvelle grille
	C • Terrassement liaison publique
	D • Pose au sol en limite de propriété d'un ensemble de coffrets dos à dos équipés cptr et disj TRI



La solution technique est déterminée dans le respect de la norme NFC 14-100 en vigueur. Photo compteur non contractuelle

<b>Prévention :</b>	
<b>Commentaires :</b> (Possibilité nacelle, accessibilité, autres...)	

Puissance de raccordement	Version bordereau 2000-2019	Liaison réseau			Dérivation individuelle	Longueur Total	ΔU en %	Solution technique retenue :
		Liaison A1	Aérien	Liaison A				
36 kVA	S4 - Branchement souterrain Type 2 sur grille	1		12	Alu 35 mm²	13	0,36	X
36 kVA	Choix dans la liste				Alu 35 mm2		0,00	
Terrassement						Mètres T1	Mètres T2	Longueur Total
						3	7	10

**EMERGENCE DE VOTRE RACCORDEMENT**

Nom du client :	<b>COURCOUL</b>	N° d'affaire :	<b>72584516</b>
Adresse chantier :	<b>37 LE PLESSIS</b>	Commune :	<b>MARSAC-SUR-DON</b>

Nom et fonction de la personne au rdv :


Client

Date d'emménagement :

<b>TRAVAUX :</b>	<b>S03 2bis Branchement souterrain Type2 sur coffret avec pose de grille</b>
------------------	--

A charge du client :	Type de voie (liaison réseau) :	Commune
	<ul style="list-style-type: none"> <li>• Liaison privative depuis l'emplacement du comptage situé à l'extérieur en limite de propriété, tranchée pose fourreau et câbles (coffret-tableau électrique)</li> <li>1 • Présence de l'électricien le jour de l'intervention pour reprise de l'installation après disjoncteur</li> <li>• Choix du fournisseur d'énergie pour la mise en service</li> <li>• Prévoir l'attestation de conformité de l'installation intérieure (Consuel)</li> </ul>	

A charge d'Enedis :
<ul style="list-style-type: none"> <li>A • Remplacement de la grille existante par une grille neuve dans le coffret S20</li> <li>B • Raccordement de la liaison réseau sur la nouvelle grille</li> <li>C • Terrassement liaison publique</li> <li>D • Pose au sol en limite de propriété d'un ensemble de coffrets dos à dos équipés cptr et disj TRI</li> </ul>

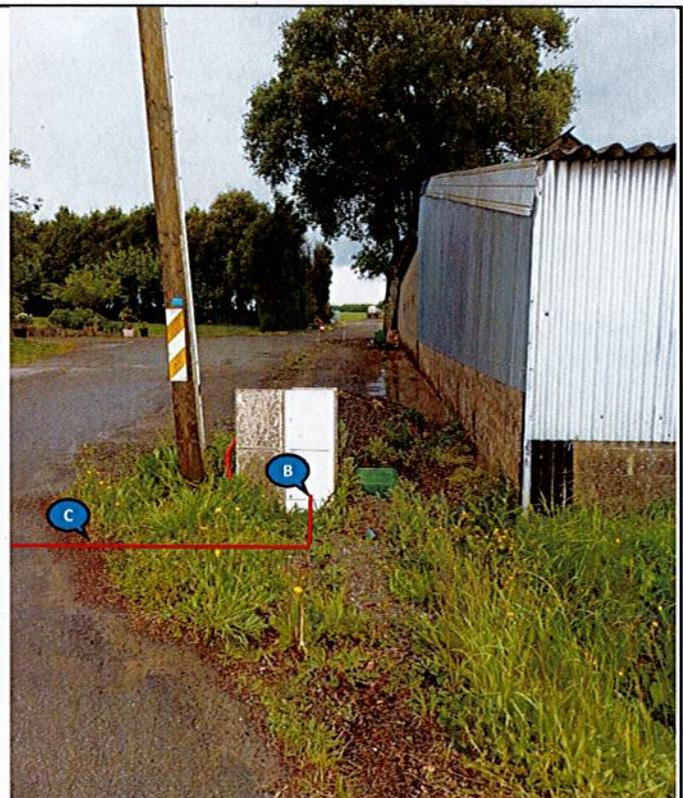

La solution technique est déterminée dans le respect de la norme NFC 14-100 en vigueur. Photo compteur non contractuelle

<b>Prévention :</b>	
<b>Commentaires :</b> (Possibilité nacelle, accessibilité, autres...)	

Puissance de raccordement	Version bordereau 2000-2019	Liaison réseau			Dérivation individuelle	Longueur Total	ΔU en %	Solution technique retenue :	
		Liaison A1	Aérien	Liaison A					
36 kVA	S4 - Branchement souterrain Type 2 sur grille	1		12	Alu 35 mm²	13	0,36	X	
36 kVA	Choix dans la liste				Alu 35 mm²		0,00		
						Terrassement	Mètres T1	Mètres T2	Longueur Total
							3	7	10

**POSITIONNEMENT TABLEAU INTERIEUR**


Nom du client :	<b>COURCOUL</b>	N° d'affaire :	<b>72584516</b>
Adresse chantier :	<b>87 LE PLESSIS</b>	Commune :	<b>MARSAC-SUR-DON</b>

Nom et fonction de la personne au rdv : Client Date d'emménagement :

**TRAVAUX :** S03 2bis Branchement souterrain Type2 sur coffret avec pose de grille

	Type de voie (liaison réseau) :	Communale
<b>A charge du client :</b>	• Liaison privative depuis l'emplacement du comptage situé à l'extérieur en limite de propriété, tranchée pose fourreau et câbles (coffret-tableau électrique)	A réaliser
	1 • Présence de l'électricien le jour de l'intervention pour reprise de l'installation après disjoncteur	A réaliser
	• Choix du fournisseur d'énergie pour la mise en service	A réaliser
	• Prévoir l'attestation de conformité de l'installation intérieure (Consuel)	A réaliser

<b>A charge d'Enedis :</b>	A • Remplacement de la grille existante par une grille neuve dans le coffret S20
	B • Raccordement de la liaison réseau sur la nouvelle grille
	C • Terrassement liaison publique
	D • Pose au sol en limite de propriété d'un ensemble de coffrets dos à dos équipés cptr et disj TRI

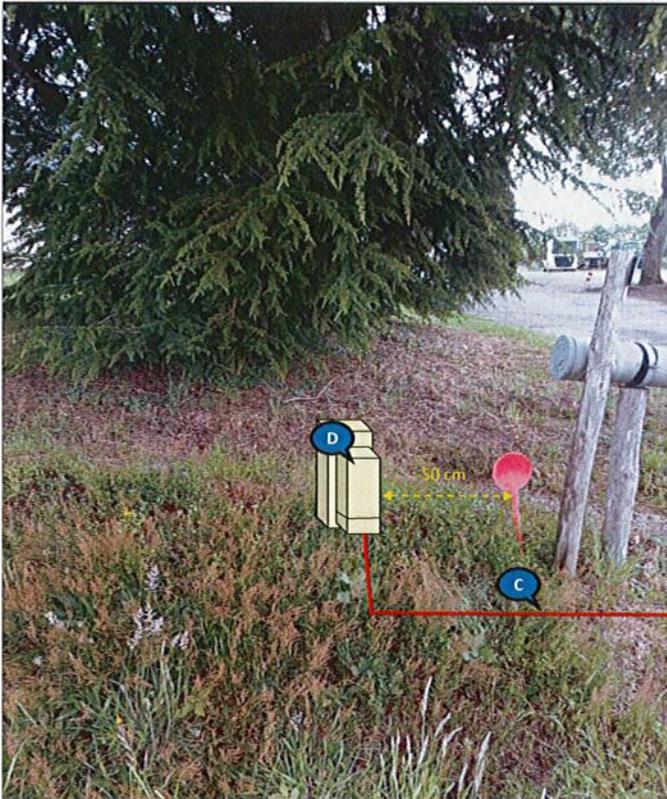

La solution technique est déterminée dans le respect de la norme NFC 14-100 en vigueur. Photo compteur non contractuelle

<b>Prévention :</b>	
<b>Commentaires :</b> (Possibilité nacelle, accessibilité, autres...)	

Puissance de raccordement	Version bordereau 2000-2019	Liaison réseau			Dérivation individuelle	Longueur Total	ΔU en %	Solution technique retenue :
		Liaison A1	Aérien	Liaison A				
36 kVA	S4 - Branchement souterrain Type 2 sur grille	1		12	Alu 35 mm²	13	0,36	X
36 kVA	Choix dans la liste				Alu 35 mm²		0,00	
<b>Terrassement</b>						Mètres T1	Mètres T2	Longueur Total
						3	7	10

**PRESTATION DE REALISATION DE TRAVAUX**

**Affaire** : 72584516 - RACS - 44091 - COURCOUL

**Date de la demande** : 18/06/2025

**Prestation** : 72584516-P01

**Date limite de livraison** : 13/08/2025

Emetteur de l'ordre d'exécution		Destinataire de l'ordre d'exécution	
Entité		Prestataire	EXTERIA ( EX EL2D SAS) Admin
Interlocuteur	NGUIE DJERRY	N° de contrat	EC7AEC330Z
Adresse		Type de commande	Branchement et Terrassement
Commune		Date prévue de prestation	N/C
Téléphone		EOTP dépenses	EA27/ZBRT01/I-D30501-1R
Télécopie		PDL de consommation	50096598164281
Mail	djerry-externe.nguie@enedis.fr	Nature de la demande	Branchement individuel neuf en soutirage

**Adresse des travaux**

Nom	COURCOUL	Adresse	37 LE PLESSIS
Prénom	ROGER	Complément d'adresse	
Téléphone fixe	0240875621	Commune	MARSAC-SUR-DON
Téléphone portable	0770525915	Adresse mail	roger.courcoul@orange.fr

**Demandeur**

Nom	COURCOUL	Adresse	37 LE PLESSIS
Prénom	ROGER	Complément d'adresse	
Téléphone fixe	0240875621	Commune	MARSAC-SUR-DON
Téléphone portable	0770525915	Adresse mail	roger.courcoul@orange.fr

**Interlocuteur technique**

Nom		Adresse	
Prénom		Complément d'adresse	
Téléphone fixe		Commune	
Téléphone portable		Adresse mail	

Mandataire			
Nom		Adresse	
Prénom		Complément d'adresse	
Téléphone fixe		Commune	
Téléphone portable		Adresse mail	

### FICHE D'ANALYSE DE RISQUES

Pour réaliser cette prestation en toute sécurité, sont à prendre en compte les risques décrits dans le plan global de prévention annexe au contrat indiqué ci-dessus ainsi que les risques spécifiques à cette étude précisés ci-après :

Elévateur possible	Non	Support mixte HTA et BT	Non
Identification d'un câble souterrain	Non	Problème d'accès (fossé, largeur voie, chantier encombré...)	Non
Circulation, balisage particulier	Non	Risque Amiante	Non
Proposition d'intervention sous	TST	Travaux sous tension	Non
Commentaires	Commentaire prestataire lié à l'analyse des risques généraux du chantier : <i>non renseigné</i> Commentaire Enedis spécifique à la réalisation de l'étude : <i>(par Enedis)</i> 11:15 Commentaire Enedis à l'envoi de la demande de prestation : <i>(par djerry-externe.nguie@enedis.fr)</i> Bonjour LRDI SOUT TYPE2 EN TRI COFFRET DOS à DOS + remplacement grille de repiquage Cdt,		

Travaux demandés par le bénéficiaire			
N° affaire	72584516		
Nature de la demande	Branchement individuel neuf en soutirage		
Type de travaux	Individuel		
Technique de branchement	Branchement complet souterrain	Type de branchement	Type 2
Type de modification*	Individuel		
Filière de production	Aucune	Type d'injection	Aucun
PDL Prod		PDL non conso	

Date prévue de réalisation des travaux	N/C	Date limite d'exécution des travaux	13/08/2025	Autorisation de voirie	Oui
Précision horaire		Aucune			
Longueur		Nombre de phases*		Puissance de raccordement*	
Privé	0,0 m	Injection	--	Injection	
Publique	0,0 m	Soutirage	Triphasé	Soutirage	36 kVA


Travaux à effectuer par le client			
Fin des travaux prévue le		Fin des travaux réalisée le	
Réalisation de la tranchée	Non	Pose fourreau	Non
Reprise installation	Non	Saignée dans le mur	Non
Confection niche	Non	Enduire mur / Surface plane	Non
Matérialiser emplacement borne dans clôture	Non	Dégagement du tableau de comptage	Non
Commentaire travaux demandeur	Commentaire Enedis ou prestataire sur les travaux demandeur : <i>non renseigné</i>		

Travaux à effectuer sur le réseau basse tension			
Poste HTA/BT	LA POTINAIS	Code GDO poste HTA/BT	44091P0051
Nom départ BT		Code départ BT	
Régime de voirie	Aucun	Dépose branchement provisoire	Non
Numéro de dipôle	4409100283	Section du câble réseau (mm <sup>2</sup> )	
Nature de réseau	Souterrain	Numéro de DMR	

Description des travaux					
Partie privée	Mode de réalisation	Coffret de comptage double	Partie publique	Coffret	Borne
	Comptage	4 fils		Raccordement	Sur grille
	Type de compteur à poser	Linky G3		Terrassement	Tranchée ouverte
Date de réalisation		N/C			
Commentaire sur les travaux		Commentaire Enedis pour la réalisation du chantier : <i>non renseigné</i> Commentaire prestataire à la soumission des travaux : <i>non renseigné</i>			

(\*) Uniquement pour certaines natures de demande.

# COURCOUL 2000

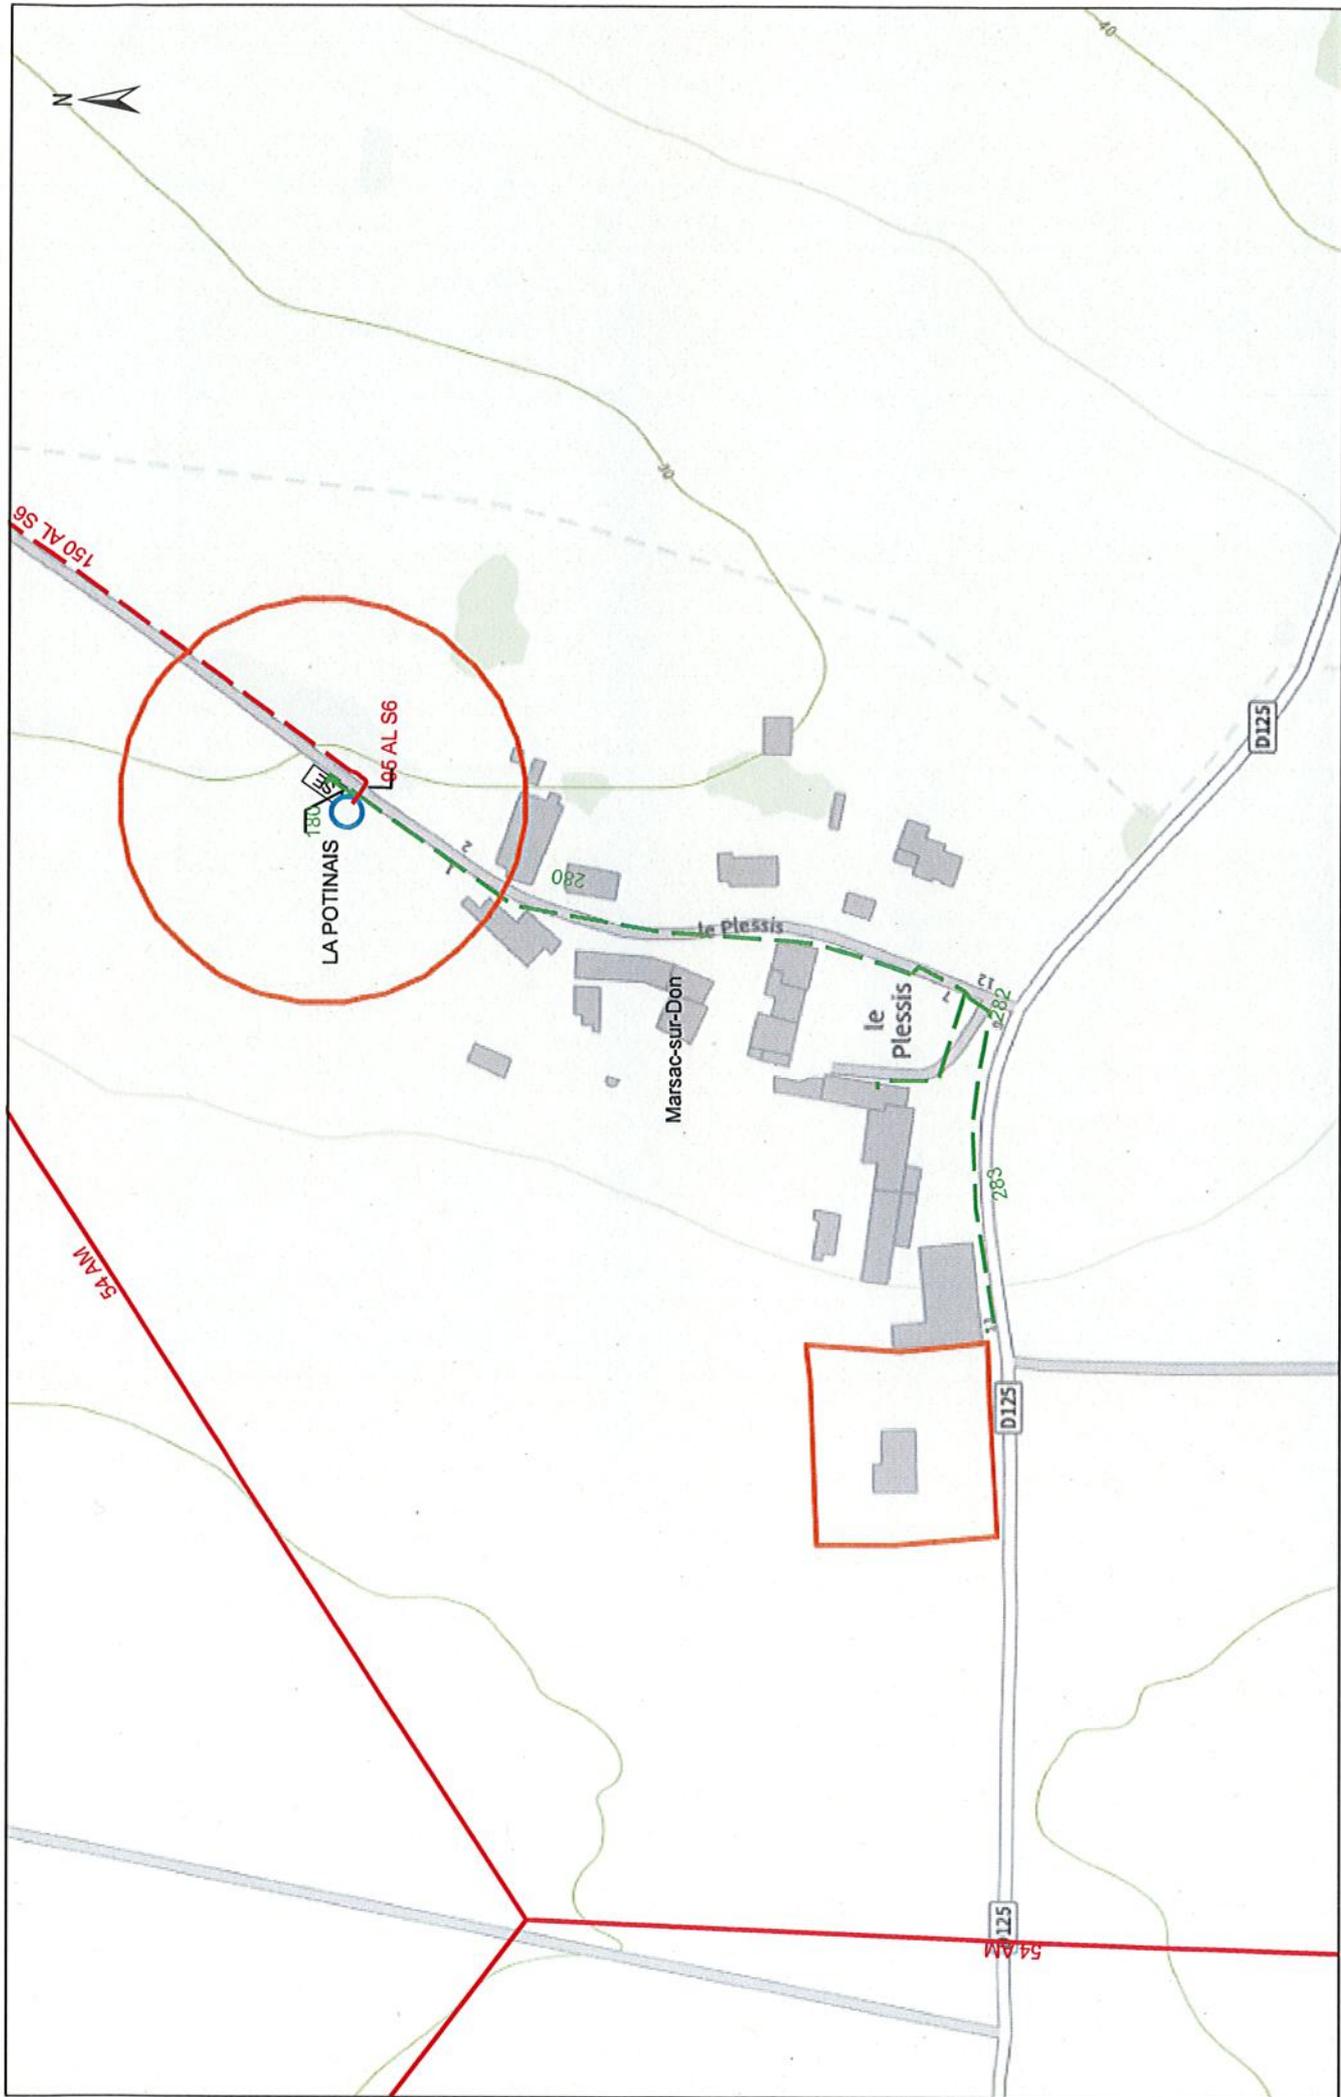

15/04/2025  
10:01:52

